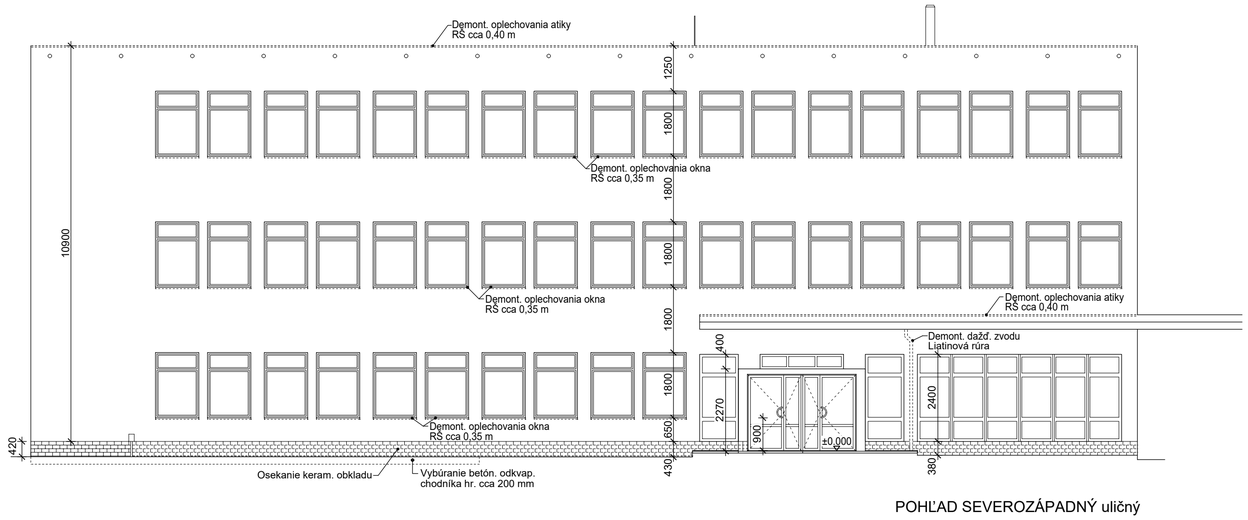

POHĽAD SEVEROZÁPADNÝ uličný

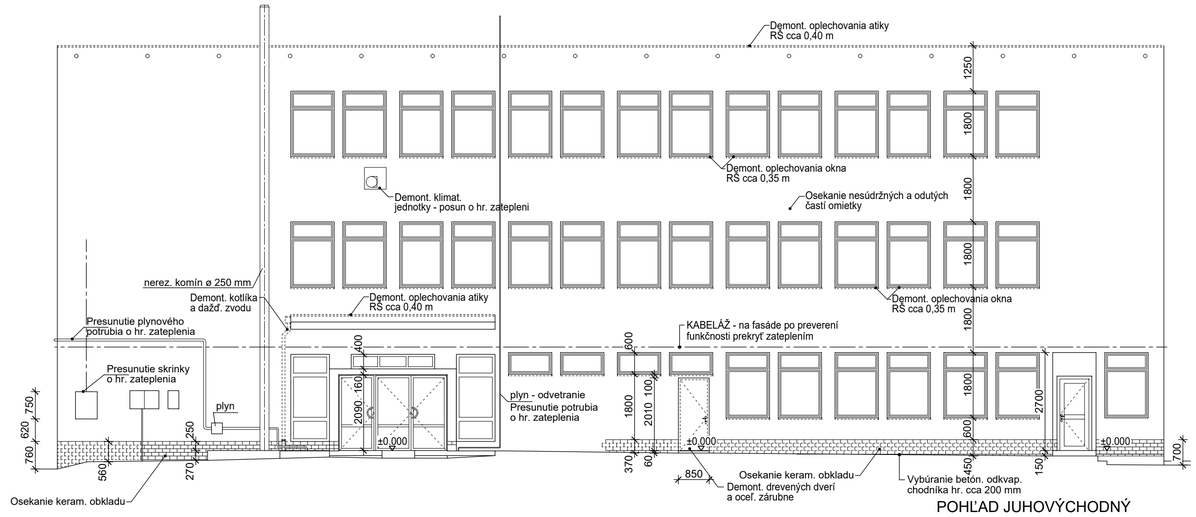

POHĽAD JUHOVÝCHODNÝ

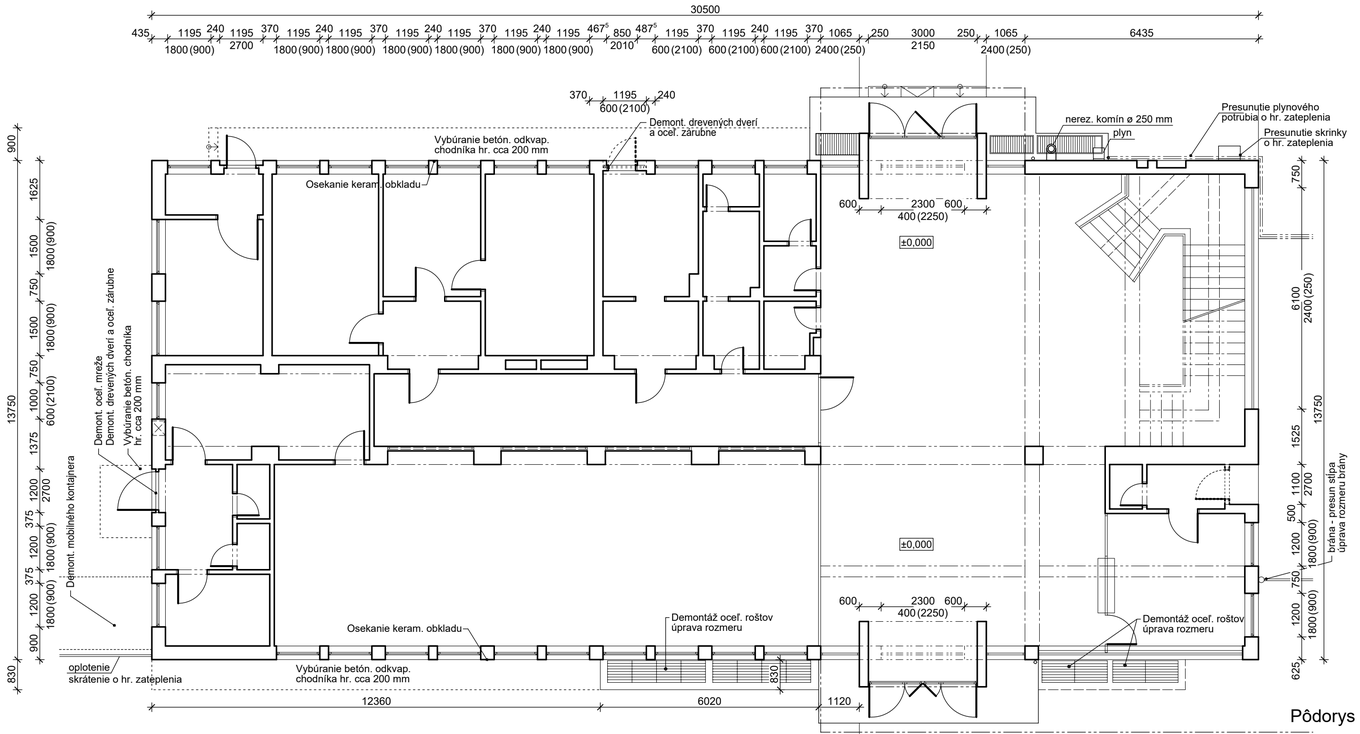

Pôdorys 1.Np

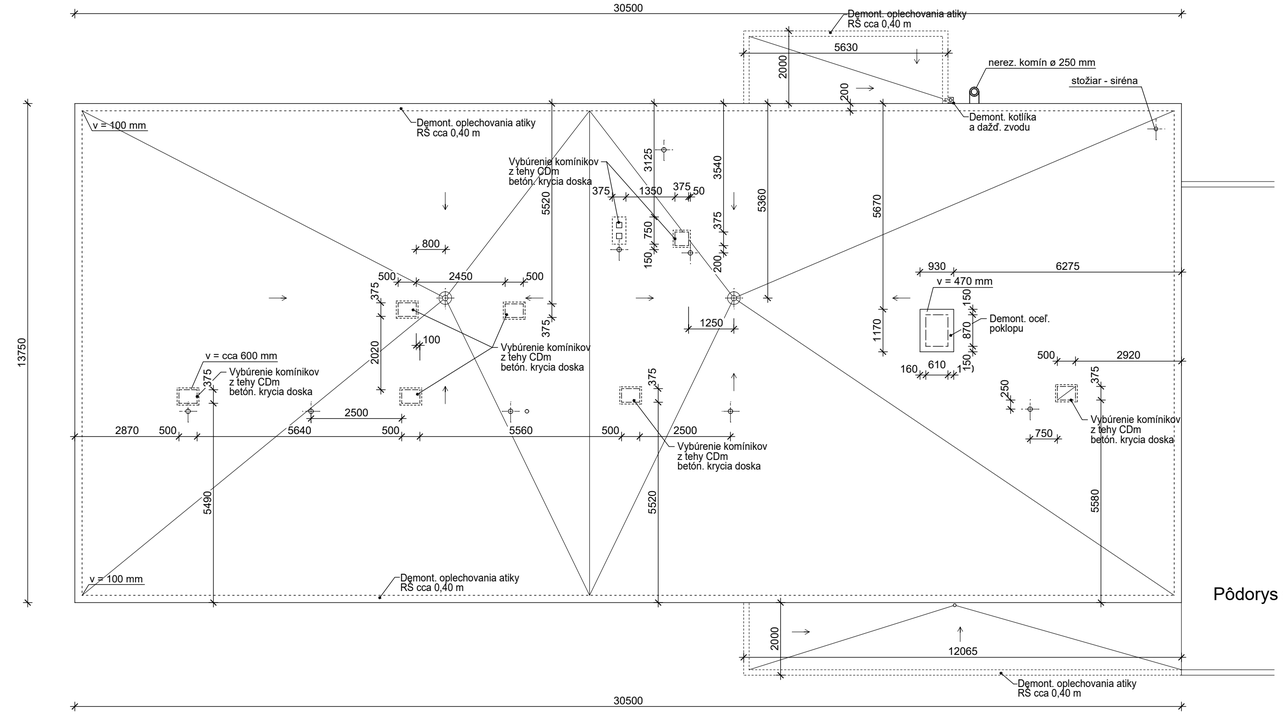

Pôdorys strechy

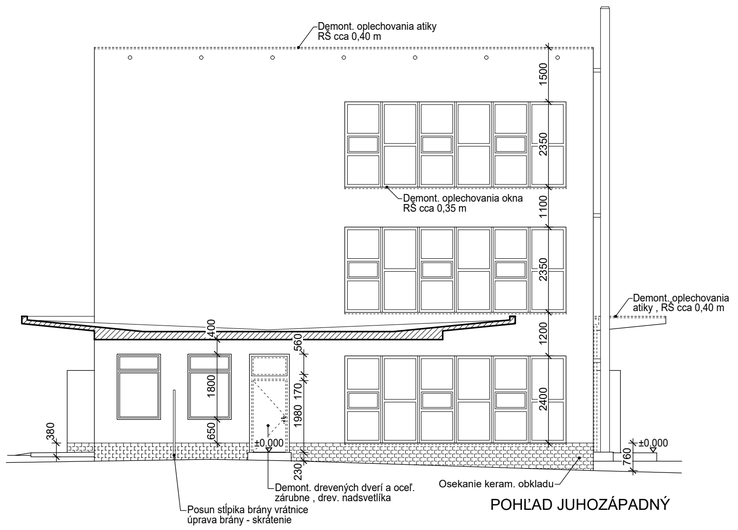

POHĽAD JUHOZÁPADNÝ

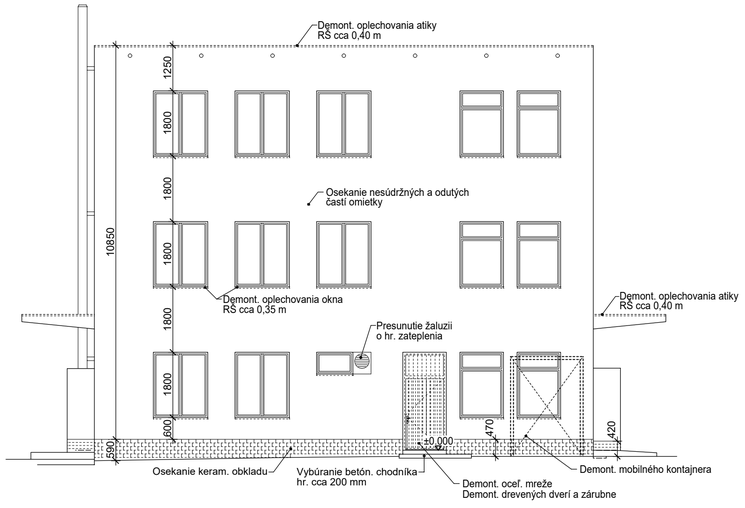

POHĽAD SEVEROVÝCHODNÝ

ROZSAH BÚRACÍCH PRÁC A DEMONTÁŽÍ:

- VYBÚRAŤ KONŠTRUKCIU ODVAPOVÉHO CHODNÍKA
- OSEKANIE SOKLA - KERAMICKÝ OBKLAD KABRINEC
- DEMONTÁŽ VSTUPNÝCH DREVENÝCH DVERÍ S OCEĽ. ZÁRUBŇOU na 1.Np
- DEMONTÁŽ OPLECHOVANIA OKIEN (POPLASTOVANÝ PLECH) V CELOM ROZSAHU
- DEMONTÁŽ OCEĽ. MREŽE na 1.Np
- DEMONTÁŽ OPLECHOVANIA MARKÍZ NAD VSTUPOM
- DEMONTÁŽ OPLECHOVANIA STRECHY - ATIKY
- DEMONTÁŽ DAŽĎOVÝCH ZVODOV , KOTLÍKA
- OSEKANIE NESÚDRŽNÝCH , POŠKODENÝCH ČASTÍ OMIETOK cca 25 %
- DEMONTÁŽ OCEĽ. POKLOPU NA STRECHE
- DEMONTÁŽ OCEĽ. ROŠTOV NA ANGLICKÝCH DVORCOCH - úprava rozmeru

NEODDELITEĽNOU SÚČASŤOU STAVEBNOTECHNICKÉHO RIEŠENIA JE VÝKRESOVÁ DOKUMENTÁCIA A TECHNICKÁ SPRÁVA STATIKY ! ! !

VŠETKY ROZMERY KONŠTRUKCIÍ JE BEZPODMIENEČNE NUTNÉ PREMERAŤ PRIAMO NA STAVBE PRED ZADANÍM JEDNOTLIVÝM VÝROBCOM ! ! !

Zateplenie administratívnej budovy

Parc. č. 3309/2

Banskobystrický pivovar a. s., Banská Bystrica

NÁZOV STAVBY :		
INVESTOR : Banskobystrický pivovar, a.s., Sládkovičova 37, Banská Bystrica		
PROJEKTANT : Ing. Pavol Hubinský, Terézie Vansovej 1, 974 01 Banská Bystrica		
STUPEŇ : Projekt pre stavebné povolenie		
NÁZOV VÝKRESU: PÔDORYSY , POHĽADY - Búracie práce	FORMÁT : 8 *A4	ČÍSLO VÝKRESU A.01
PROFESIA : D1 ARCHITEKTÚRA	DÁTUM: 11/2017	
PROJEKTANT : Ing. PILIAR JÁN	MIERKA 1 : 100	