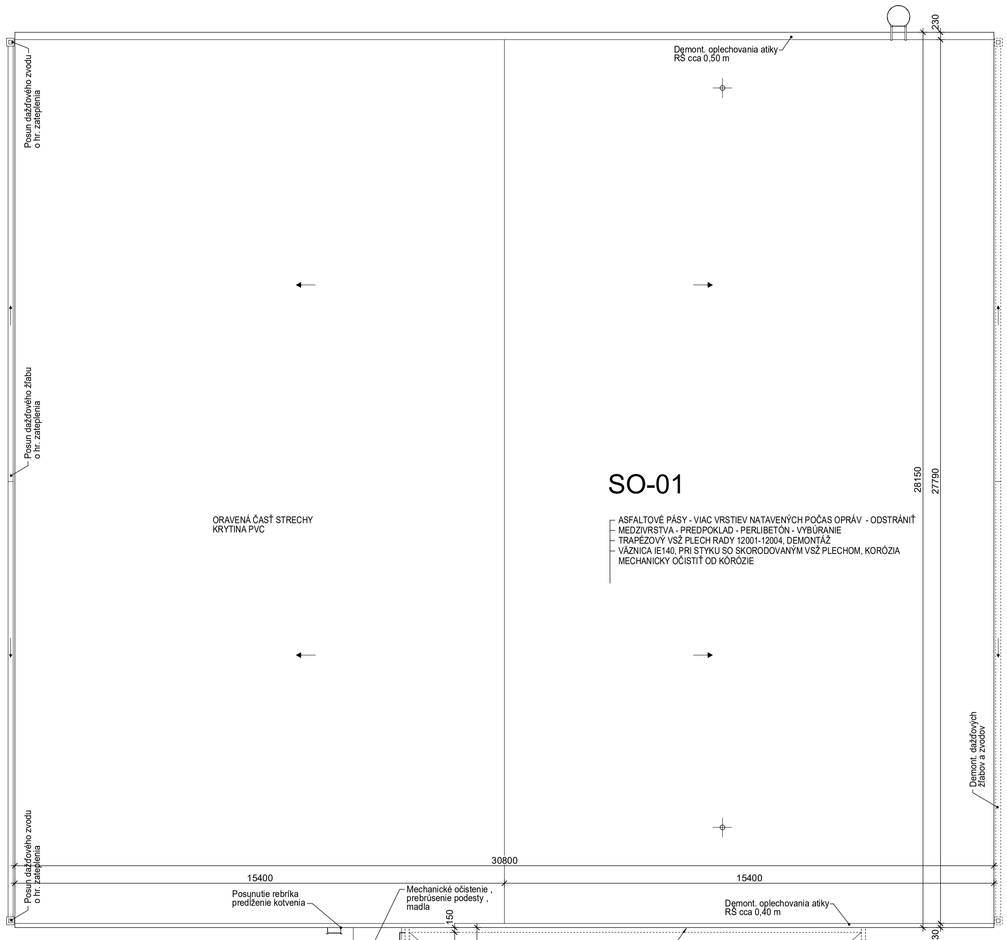

PÔDORYS STRECHY

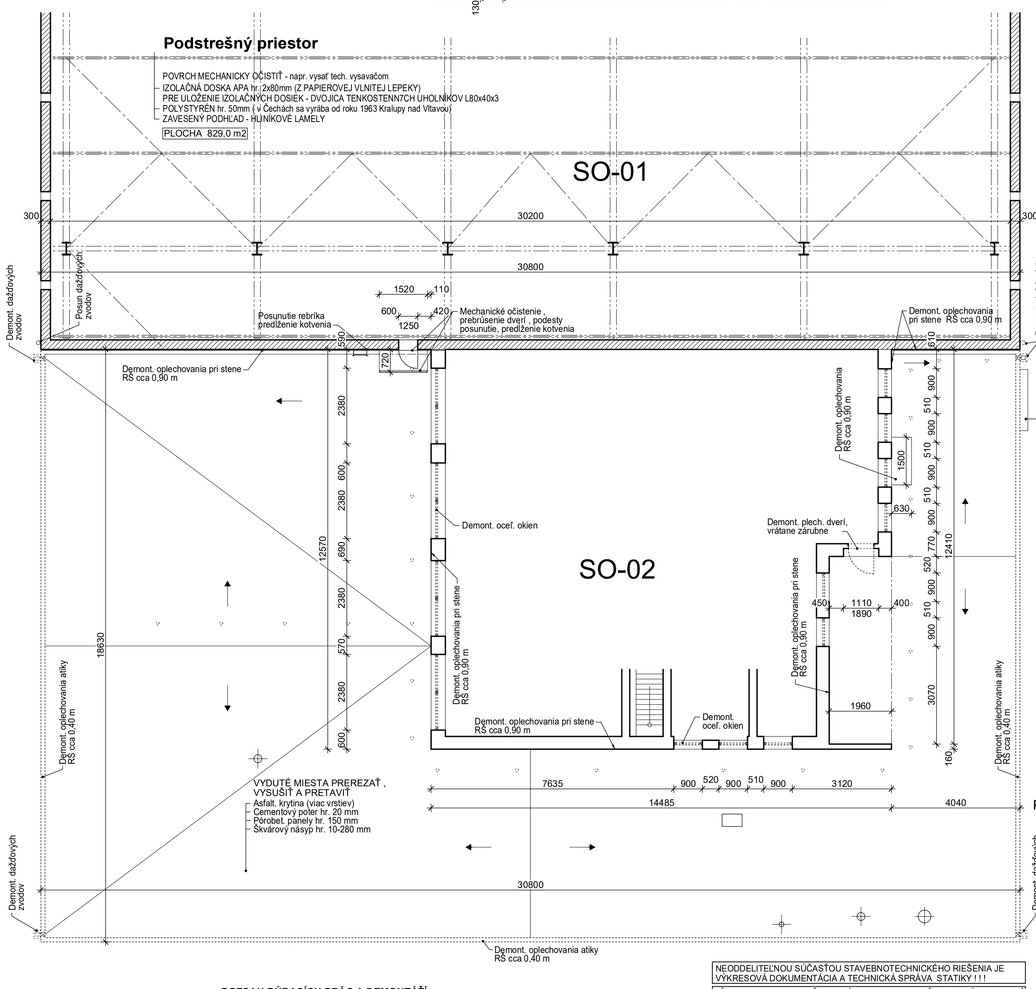

PÔDORYS 6.Np

ROZSAH BÚRACÍCH PRÁC A DEMONTÁŽÍ:

- DEMONTÁŽ OCEĽOVÝCH OKIEN S JEDNODUCHÝM ZASKLENÍM V CELOM ROZSAHU
- DEMONTÁŽ OPLECHOVANIA OKIEN (POZINKOVANÝ PLECH) V CELOM ROZSAHU
- DEMONTÁŽ OCEĽ. DVERÍ V OCEĽ. ZÁRUBNI na 6.Np
- DEMONTÁŽ OPLECHOVANIA RÍMSY NAD SCHODISKOM
- DEMONTÁŽ OPLECHOVANIA STRECHY - ATIKY, OPLECHOVANIA PRI STENE
- DEMONTÁŽ DAŽĎOVÝCH ŽĽABOV , ZVODOV
- DEMONTÁŽ OPLECHOVANIA VÝÚSTENIA VZDUCHOTECHNIKY PODĽA OZNAČENIA
- OSEKANIE NESÚDRŽNÝCH , POŠKODENÝCH ČASTÍ OMIETOK cca 25 %
- DEMONTÁŽ OCEĽ. REBRÍKA , PLOŠINY , STUPADIEL NA 6.Np - PREDĽŽENIE KOTVENIA
- DEMONTÁŽ POLOVICE STRECHY NA SO-01

NEODDELITEĽNOU SÚČASŤOU STAVEBNOTECHNICKÉHO RIEŠENIA JE VÝKRESOVÁ DOKUMENTÁCIA A TECHNICKÁ SPRÁVA STATIKY ! ! !

VŠETKY ROZMERY KONŠTRUKCIÍ JE BEZPODMIENEČNE NUTNÉ PREMERAŤ PRIAMO NA STAVBE PRED ZADANÍM JEDNOTLIVÝM VÝROBCOM ! ! !

Zníženie energetickej náročnosti objektov Banskobystrického pivovaru, a.s. Parc. č. 3309/3

SO-01 Hlavný výrobný objekt - výrobný objekt

SO-02 Hlavný výrobný objekt - budova technologickej prevádzky

NÁZOV STAVBY :

INVESTOR : Banskobystrický pivovar, a.s., Sládkovičova 37, Banská Bystrica			
PROJEKTANT : Ing. Pavol Hubinský, Terézie Vansovej 1, 974 01 Banská Bystrica			
STUPEŇ :	Projekt pre stavebné povolenie		
NÁZOV VÝKRESU: PÔDORYS 6.Np , STRECHY - Búracie práce		FORMÁT : 6 *A4	ČÍSLO VÝKRESU
PROFESIA :	D1 ARCHITEKTÚRA	DÁTUM: 11/2017	A.04
PROJEKTANT :	Ing. PILIAR JÁN	MIERKA 1 : 100	