




POHLAD SEVEROZÁPADNÝ uličný

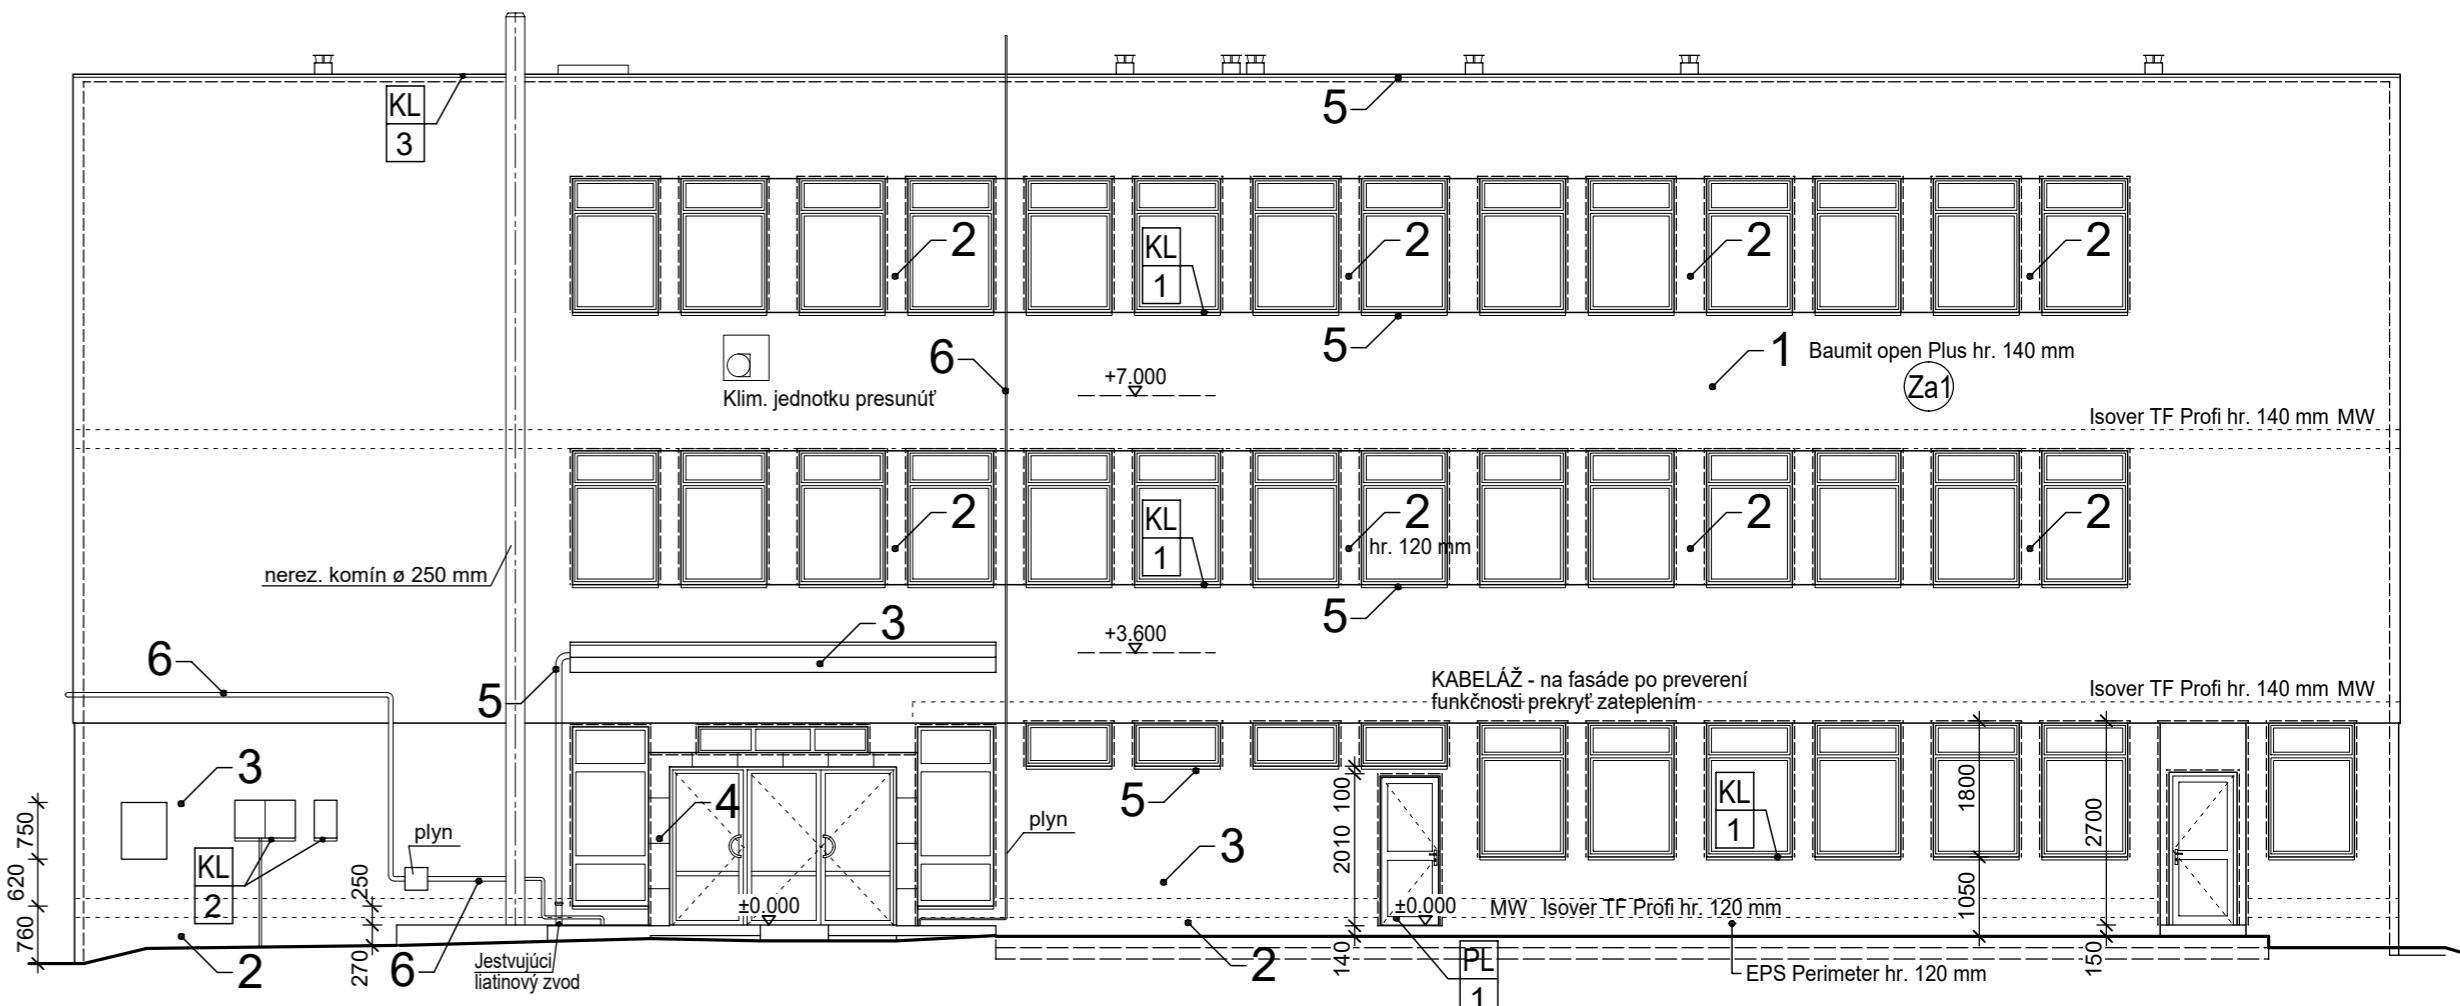

POHLAD JUHOVÝCHODNÝ

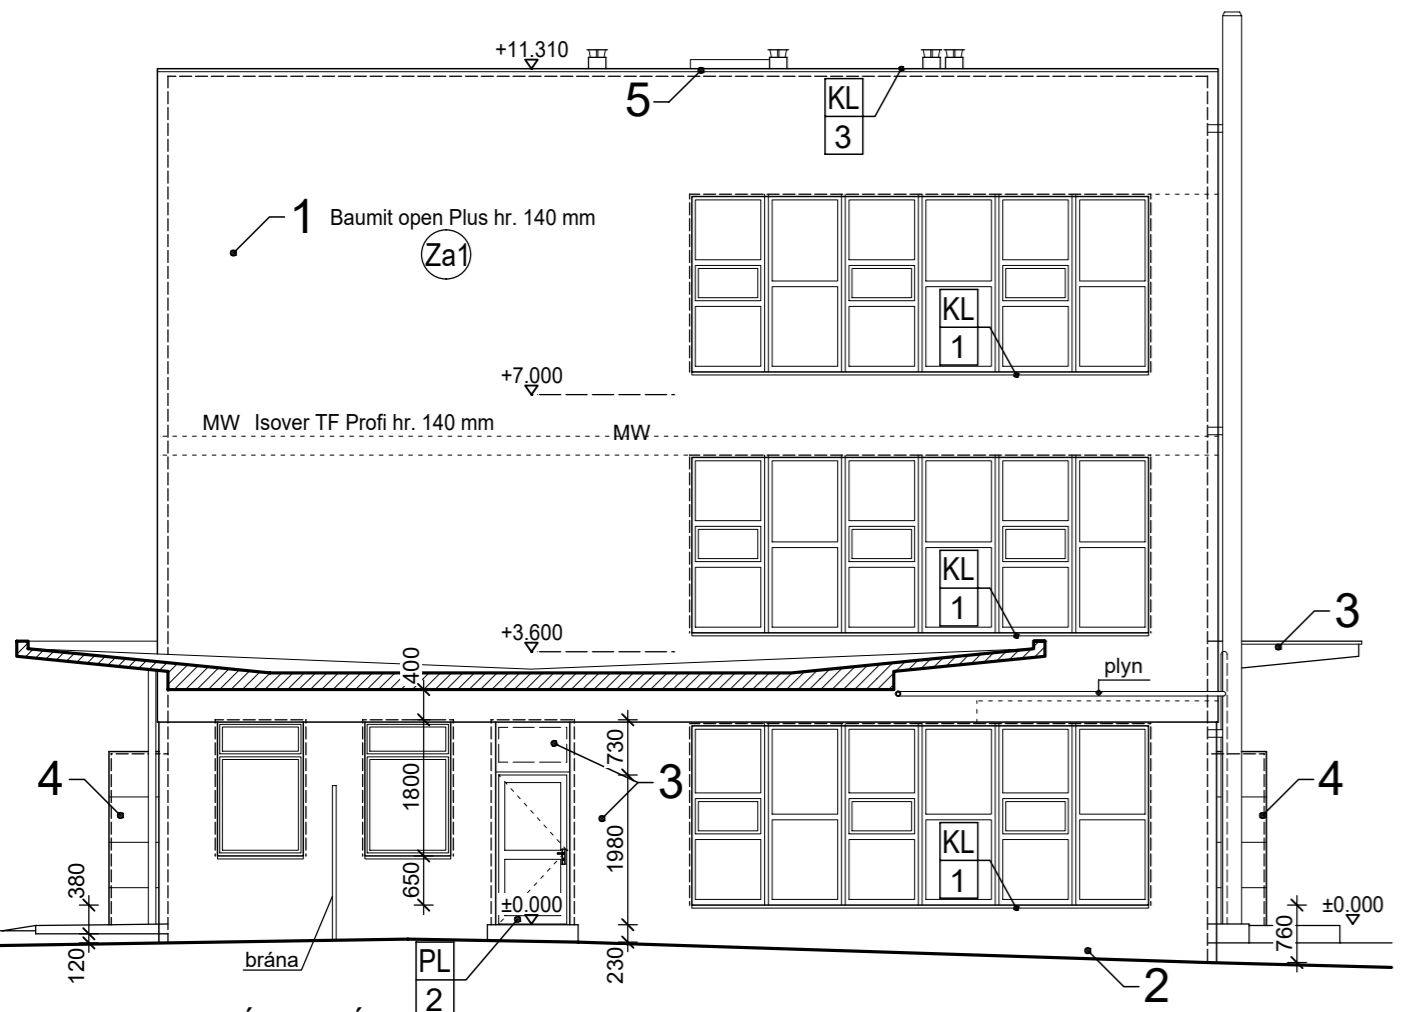

POHLAD JUHOZÁPADNÝ

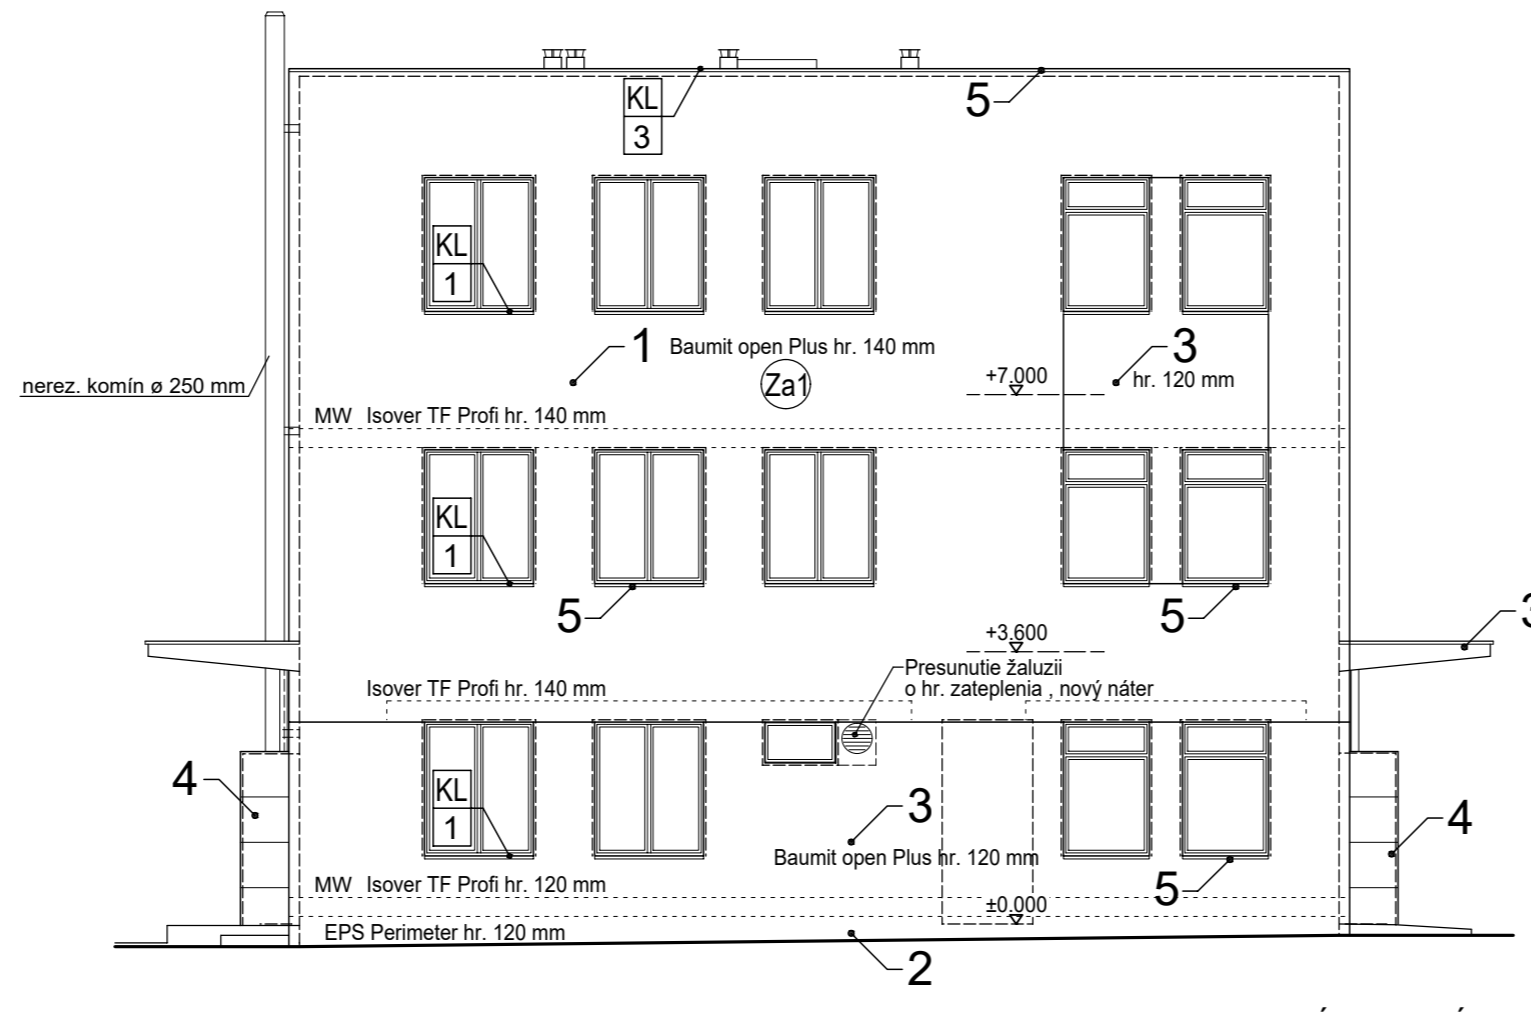

POHLAD SEVEROVÝCHODNÝ

LEGENDA

- 1 KZS TENKOVRSŤOVÁ OMIETKA Baumit Nanopor Top - tep. izolácia Baumit open Plus hr. 140 mm , FARBA Baumit Life 0196 HBW51 bežová
 - 2 KZS TENKOVRSŤOVÁ OMIETKA Baumit Nanopor Top + zvýšená ochrana Baumit FlexProtect - tep. izolácia EPS Perimeter hr. 120 mm , FARBA Baumit Life 0883 HBW15 šedá
 - 3 KZS TENKOVRSŤOVÁ OMIETKA Baumit Nanopor Top - tep. izolácia Baumit open Plus hr. 50 a 120 mm , FARBA Baumit Life 0883 HBW15 šedá
 - 4 GRESOVÝ OBKLAD rektifikovaného formátu (bezšpárový) , hrany na pokos (JOLLY) škáry vo farba obkladu RAKO Random DAK 63679 farba sivá (598 x 598 mm) vzor oľáčat náhodile - tep. izolácia EPS Perimeter hr. 40 mm ,
 - 5 KLAMPIARSKÉ VÝROBKÝ - poplastovaný plech , odtieň RAL 7011 Iron Grey , železná sivá
 - 6 ZÁMOČNICE VÝROBKÝ - odtieň RAL 7011 Iron Grey , železná sivá
 - 7 PLASTOVÉ VÝROBKÝ - farba drevodekor - prispôbiť jestvujúcim plastovým výrobkom
- NAD OKNAMI i v SOKLI - PÁS šírky 0,250 m - MW minerálna vlna Isover TF Profi hr. 120 a 140 mm
- a Jestvujúca vetracia žaluzia - očistiť, prebrúsiť náter základný + farba polyuretánová , odtieň RAL 7011 Iron Grey , železná sivá

NEODDELITELNOU SÚČASŤOU STAVEBNOTECHNICKÉHO RIEŠENIA JE VÝKRESOVÁ DOKUMENTÁCIA A TECHNICKÁ SPRÁVA STATIKY !!!

VŠETKY ROZMERY KONŠTRUKCIÍ JE BEZPODMIENEČNE NÚTNÉ PREMERAŤ PRIAMO NA STAVBE PRED ZADANÍM JEDNOTLIVÝM VÝROBCOM !!!

Zateplenie administratívnej budovy	
Parc. č. 3309/2	
Banskobystrický pivovar a. s., Banská Bystrica	
NÁZOV STAVBY :	
INVESTOR : Banskobystrický pivovar, a.s., Sládkovičova 37, Banská Bystrica	
PROJEKTANT : Ing. Pavol Hubinský, Terézie Vansovej 1, 974 01 Banská Bystrica	
STUPEŇ : Projekt pre stavebné povolenie	
NÁZOV VÝKRESU : POHLADY	FORMÁT : 4 *A4
PROFESIA : D1 ARCHITEKTÚRA	DÁTUM: 11/2017
PROJEKTANT : Ing. PILIAR JÁN	MIERKA 1 : 100

