


Sudovňa sklad / Svítidla (situační plán)

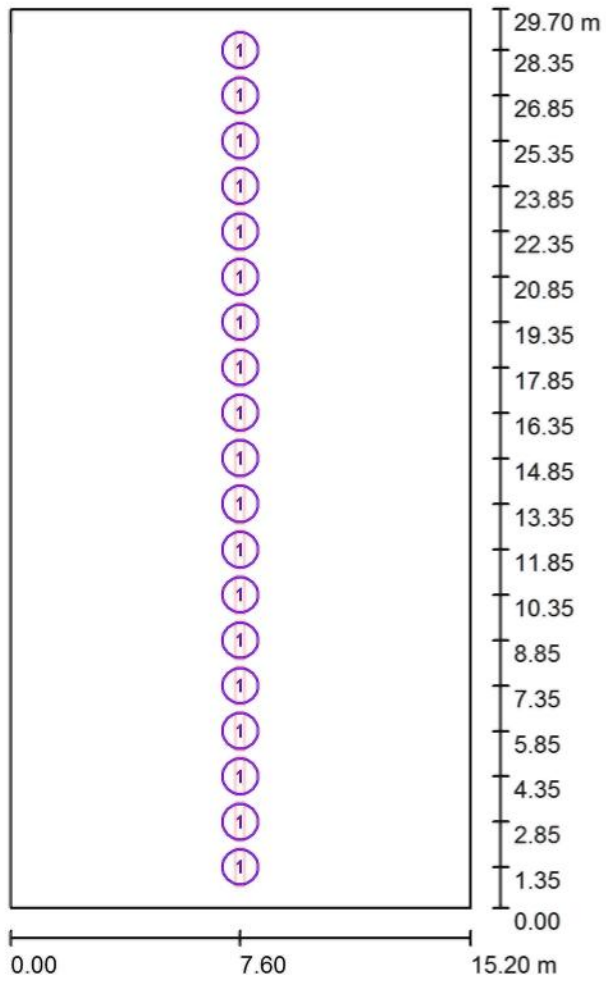


Měřítko 1 : 250

Kusovník svítidel

Č.	ks	Označení
1	19	A3362SM-OP SM 3x36W opál difuzor

Sudovňa výroba / Svítidla (situační plán)

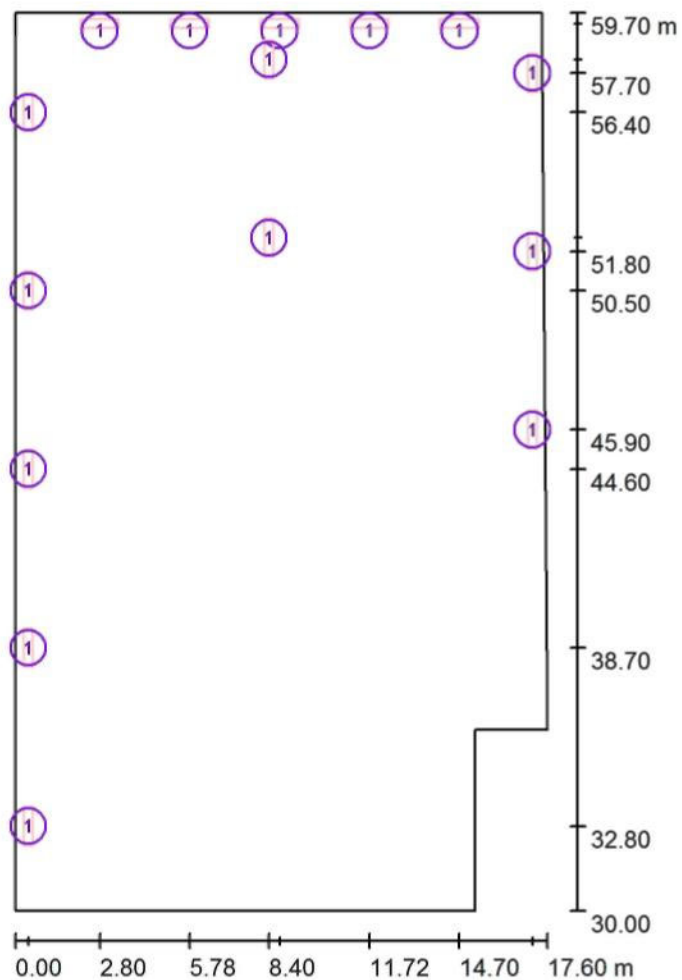


Měřítko 1 : 250

Kusovník svítidel

Č.	ks	Označení
1	15	A3362SM-OP SM 3x36W opál difuzor

Sklad prázdných plechoviek / Svítidla (situační plán)

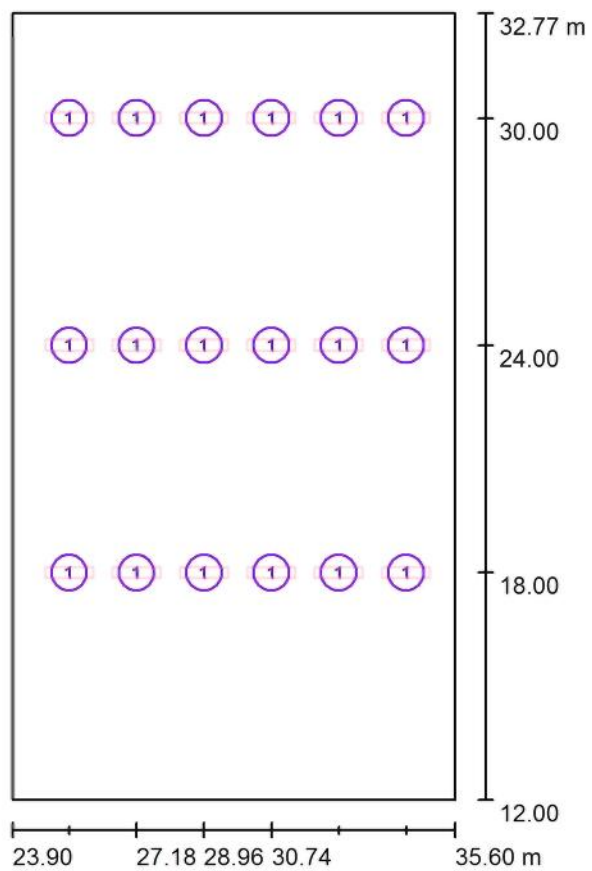


Měřítko 1 : 200

Kusovník svítidel

Č.	ks	Označení
1	18	A3362SM-OP SM 3x36W opál difuzor

Flaškovňa / Svítidla (situační plán)

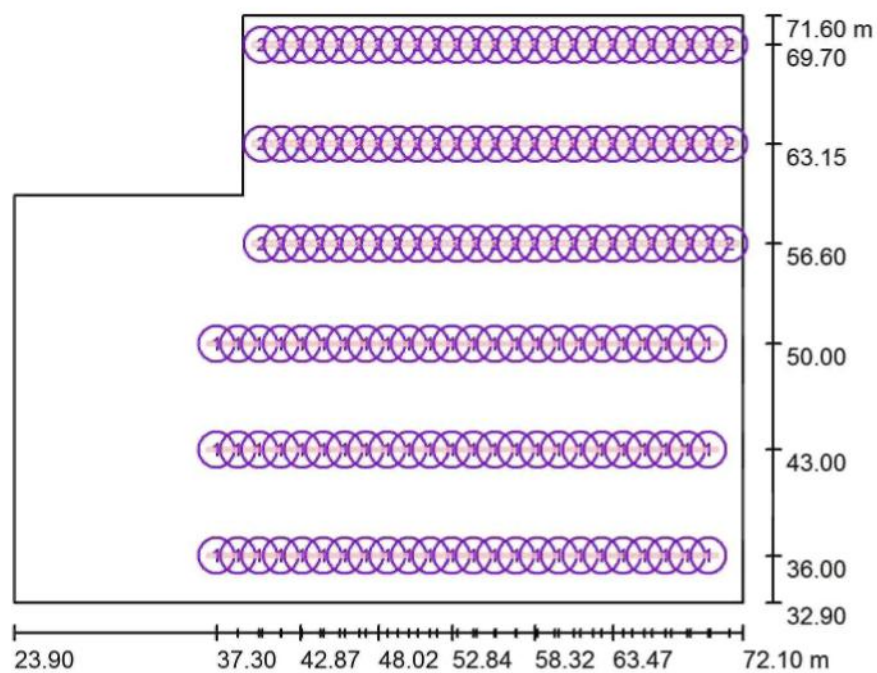


Měřítko 1 : 500

Kusovník svítidel

Č.	ks	Označení
1	72	A2362SM-OP SM 2x36W opál difuzir
2	75	A3362SM-OP SM 3x36W opál difuzor

Sklad piva / Svítidla (situační plán)

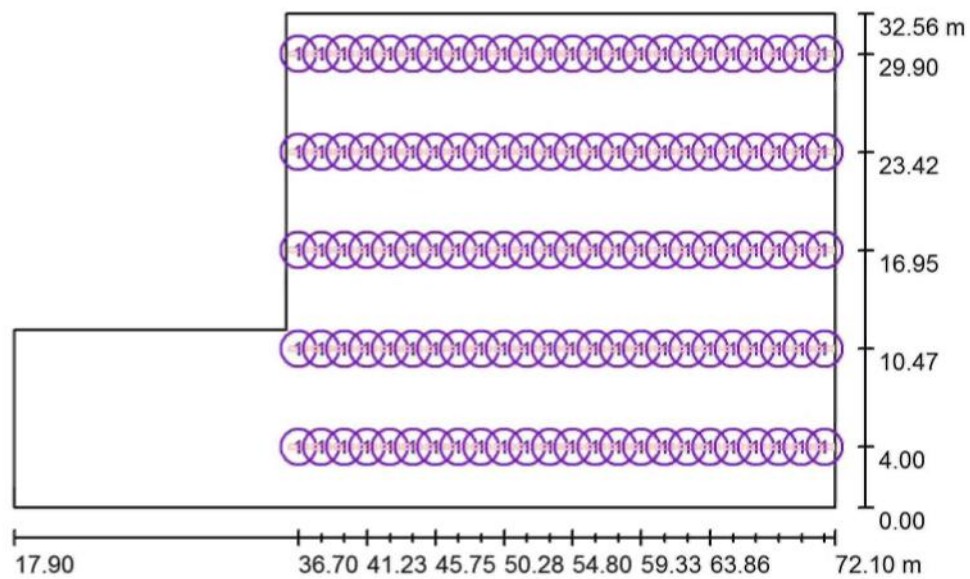

Měřítko 1 : 500

Kusovník svítidel

Č.	ks	Označení
1	120	A3362SM-OP SM 3x36W opál difuzor