


Slovex alfa s.r.o.

Kubranská 306
911 01 Trenčín

Zpracovatel Ing. Peter Urban
Telefon +421 32 7435 966
Fax
e-mail purban@slovex.sk

Sudovňa sklad / Svítidla (situační plán)

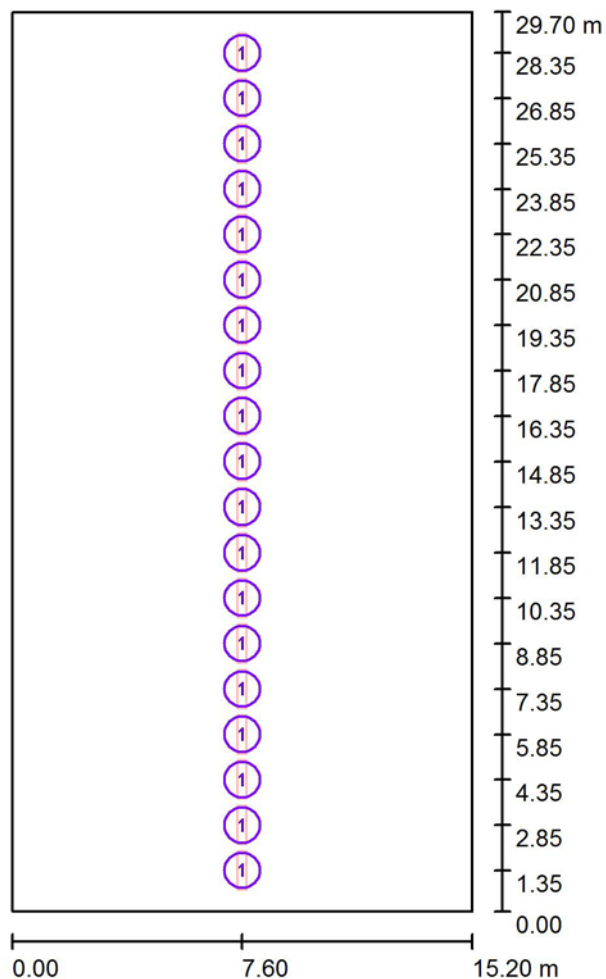

Měřítko 1 : 250

Kusovník svítidel


Č.	ks	Označení
1	19	www.ami.sk A3362SM-OP SM 3x36W opál difuzor

Slovex alfa s.r.o.

Kubranská 306
911 01 Trenčín

Zpracovatel Ing. Peter Urban
Telefon +421 32 7435 966
Fax
e-mail purban@slovex.sk

Sudovňa výroba / Svítidla (situační plán)

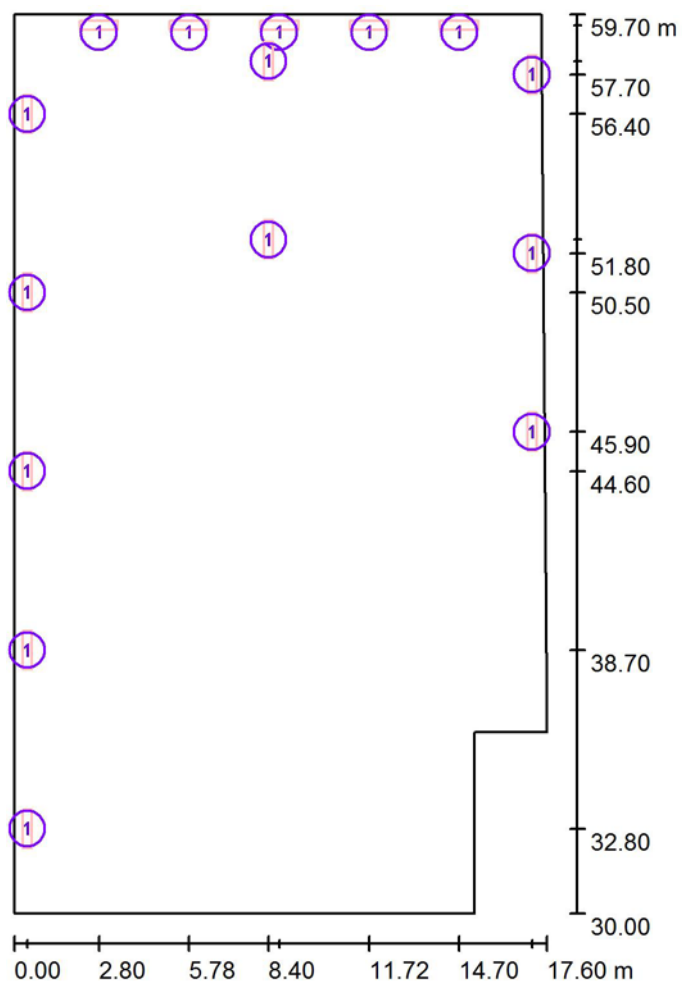

Měřítko 1 : 250

Kusovník svítidel


Č.	ks	Označení
1	15	www.ami.sk A3362SM-OP SM 3x36W opál difuzor

Slovex alfa s.r.o.

Kubranská 306
911 01 Trenčín

Zpracovateľ Ing. Peter Urban
Telefón +421 32 7435 966
Fax
e-mail purban@slovex.sk

Sklad prázdnych plechoviek / Svítidla (situační plán)

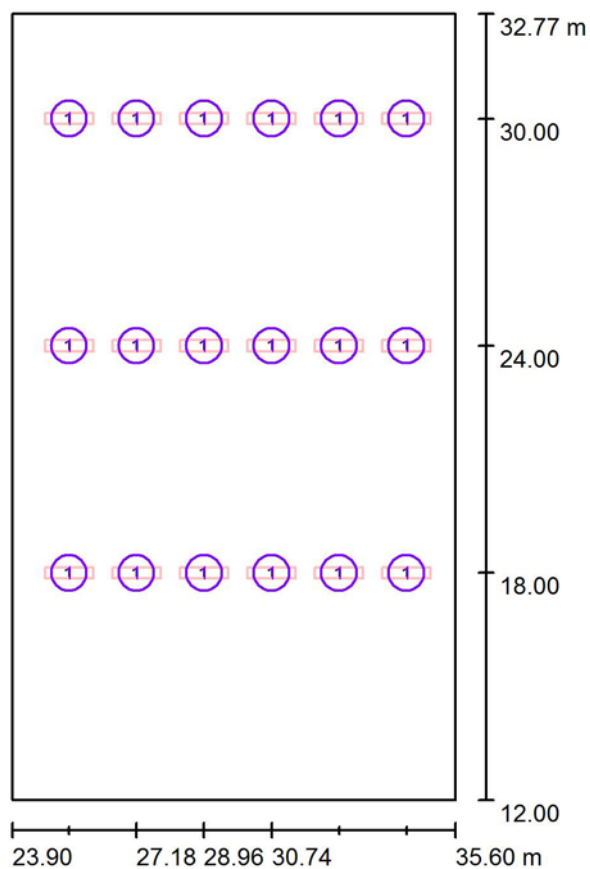

Měřítko 1 : 200

Kusovník svítidel


Č.	ks	Označení
1	18	www.ami.sk A3362SM-OP SM 3x36W opál difuzor

Slovex alfa s.r.o.

Kubranská 306
911 01 Trenčín

Zpracovatel Ing. Peter Urban
Telefon +421 32 7435 966
Fax
e-mail purban@slovex.sk

Flaškovňa / Svítidla (situační plán)

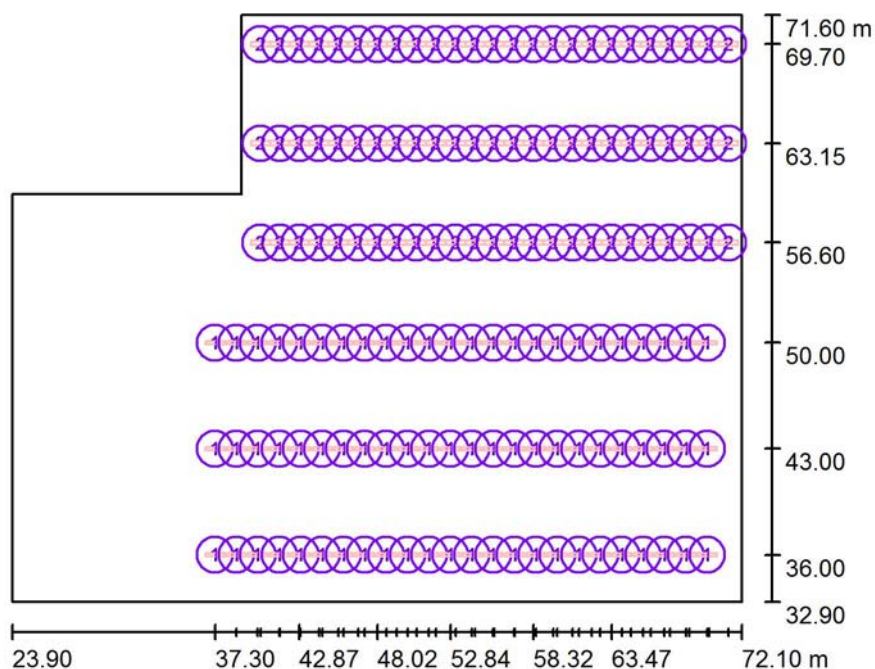

Měřítko 1 : 500

Kusovník svítidel


Č.	ks	Označení
1	72	www.ami.sk A2362SM-OP SM 2x36W opál difuzir
2	75	www.ami.sk A3362SM-OP SM 3x36W opál difuzor

Slovex alfa s.r.o.

Kubranská 306
911 01 Trenčín

Zpracovatel Ing. Peter Urban
Telefon +421 32 7435 966
Fax
e-mail purban@slovex.sk

Sklad piva / Svítidla (situační plán)

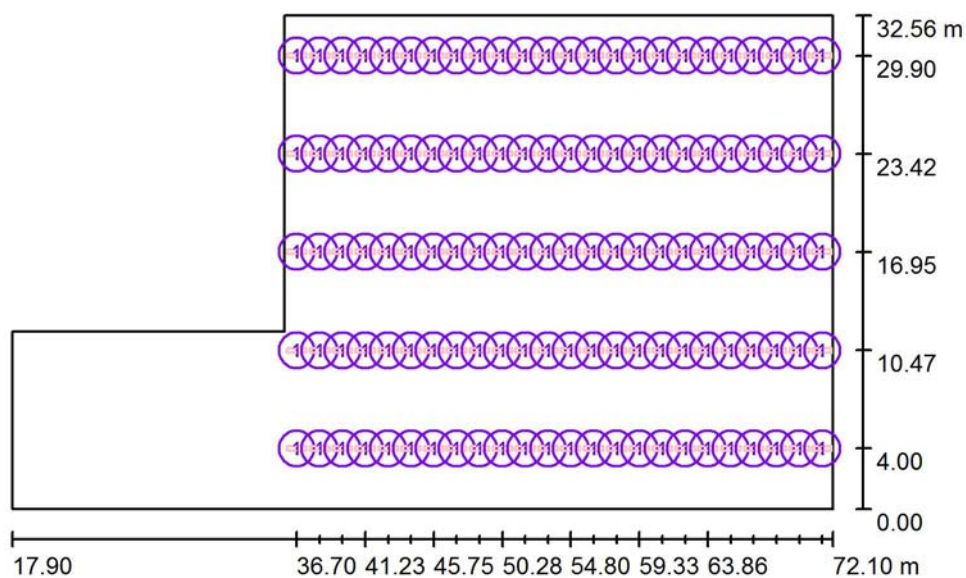

Měřítko 1 : 500

Kusovník svítidel

Č.	ks	Označení
1	120	www.ami.sk A3362SM-OP SM 3x36W opál difuzor